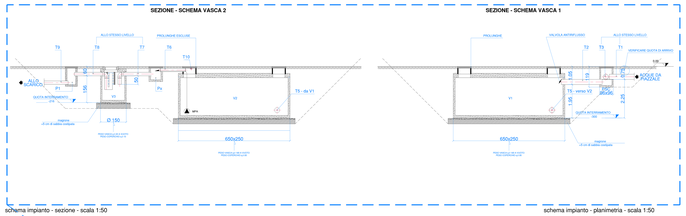

schema impianto - sezione - scala 1:50

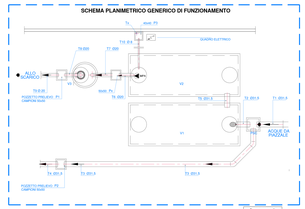

schema impianto - planimetria - scala 1:50

Area verde

INGRESSO CARRAIO 2

F.4 stoccaggio rifiuti codice CER 160117 METALLI FERROSI in cassone raccolta rifiuti in alluminio 1mc, chiuso su tutti i lati con copertura con deposito temporaneo trimestrale così come richiesto da normativa vigente

F.4 stoccaggio rifiuti codice CER 160118 METALLI NON FERROSI in cassone raccolta rifiuti in alluminio 1mc, chiuso su tutti i lati con copertura con deposito temporaneo trimestrale così come richiesto da normativa vigente

Copertura piana in cls prefabbricato

Cancello pedonale in ferro verniciato

Cancello carraio uscita di emergenza

Parcheggi per clienti

Aiuole a verde

punto di scarico in fognatura pubblica

Parcheggio per l'abbattimento delle barriere architettoniche - secondo normativa vigente

Colonne Enel

Insegne verticali

Automatismo cancello

Colonne sostegno cancello

Cancello scorrevole

VIA ANTONIO FOGAZZARO

INGRESSO CARRAIO 1
USCITA PASSO CARRAIO

INGRESSO PASSO CARRAIO

INGRESSO PEDONALE

A.A.

EDIFICIO A

area a parcheggio

Pavimentazione in cls

pesa

Cinisello Balsamo, via Fogazzaro 18

0m 5 10 20 30

A1 Conferimento (primo parcheggio – area per veicoli in ingresso)

EDIFICIO C

ALTRA PROPRIETÀ

Marciapiede

tubi di sfiato cisterne interrate

Magazzino ricambi (area per deposito autoricambi usati)

Copertura piana in cls prefabbricato

Recinzione Vacia Modello "V" chiusa H. 210 cm. Passo 600 cm.

EDIFICIO D

P. 50x h. 300 x L. 200 cm. spazio d'uso e della pensilina P. 100x h. 300 x L. 200 cm.

C Ricambi usati (area per deposito autoricambi usati)
RICAMBI USATI E CERCHI AUTO SU SCAFFALI COPERTI E RIALZATI

B + E Trattamento (area per le operazioni messa in sicurezza e trattamento veicoli)

Rifiuti pericolosi (area per lo stoccaggio dei rifiuti pericolosi derivanti dalle operazioni di messa in sicurezza prima terna e in quota su scaffali)

E stoccaggio rifiuti codice CER 160807 CATALIZZATORI ESAURITI in cassone raccolta rifiuti in alluminio 1mc chiuso su tutti i lati

Veicoli trattati (con parti riutilizzabili)

UNI 70

UNI 45

GPL

Recuperatore GPL

Ricambi usati (area per deposito autoricambi usati)
RICAMBI USATI E PNEUMATICI SU SCAFFALI COPERTI E RIALZATI

collegamento temporaneo per lavorazioni di bonifica serbatoi gas

Rifiuti recuperabili (cassa per motori e componenti metallichi da avviare al riutilizzo) F.3

Copertura in tegolini in cls prefabbricato a doppia falda

Area coperta di bonifica serbatoi gas

EDIFICIO E

Confine di proprietà

Rifiuti recuperabili (area per stoccaggio materiale e componenti da avviare al riutilizzo) F.2
PNEUMATICI FUORI USO IN CONTAINER SU PEDANA COPERTO

LA DIVISIONE DELLE AREE DEDICATE AI VEICOLI DESTINATI A ROTTAMAZIONE E I VEICOLI DESTINATI A RICICLO VERRÀ INDICATA A TERRA CON UNA SEGNALETICA A PAVIMENTO E/O CARTELLI DEDICATI

A2 Conferimento (primo parcheggio – area per veicoli in ingresso)

D.1 Rottamazione (area per le operazioni di riduzione volumetrica)

D.2 Rottamazione (area per deposito veicoli ridotti volumetricamente in pacchi)

F.1 Rifiuti recuperati (area per lo stoccaggio materiali e componenti da avviare al riutilizzo)

stoccaggio rifiuti codice CER 160801 CATALIZZATORI ESAURITI in cassone raccolta rifiuti in alluminio 1mc chiuso su tutti i lati

Palo luce

LEGENDA FOGNATURA

- POZZETTO DI RACCOLTA ACQUE METEORICHE
- PILONETTI
- DEFINATORE DEGLI OLI
- VASCA DI RACCOLTA ACQUE DI PRIMA PIOGGIA
- POZZETTO PER LA RACCOLTA DEGLI EVENTUALMENTE ACCIDENTALI (non ubiquità alla fognatura)
- pozzo perdente ACQUE BIANCHE
- POZZETTO CON BRANCA SIFONE E ISPEZIONE
- POZZETTO DI ISPEZIONE
- POZZETTO CAMPIONAMENTO
- RETE ACQUE BIANCHE (opzionale)
- RETE ACQUE METEORICHE (opzionale)
- RETE ACQUE NERE
- RETE ACQUE MISTE
- ISPEZIONI DI LINEA CON VALVOLA DI NON RITORNO
- POMPA DI SOLLEVAMENTO
- POZZETTO DIFFONTO CON GRIGLIA CARRABILE
- SIFONI DI CAPIZZO
- PILETTA SCARICO
- SIFONI DI RACCOLSIO ACQUE METEORICHE


Cinisello Balsamo, via Fogazzaro 18

0m 5 10 20 30

Area verde

F.4 stoccaggio rifiuti codice CER 160117 METALLI FERROSI in cassone raccolta rifiuti in alluminio 1mc, chiuso su tutti i lati con copertura con deposito temporaneo trimestrale così come richiesto da normativa vigente

F.4 stoccaggio rifiuti codice CER 160118 METALLI NON FERROSI in cassone raccolta rifiuti in alluminio 1mc, chiuso su tutti i lati con copertura con deposito temporaneo trimestrale così come richiesto da normativa vigente

Copertura piana in cls prefabbricato

Cancello pedonale in ferro verniciato

Cancello carraio uscita di emergenza

Parcheggi per clienti

Aiuole a verde

punto di scarico in fognatura pubblica

VIA ANTONIO FOGAZZARO

Parcheggio per l'abbattimento delle barriere architettoniche - secondo normativa vigente

Colonne Enel

Insegne verticali

Automatismo cancello

Colonne sostegno cancello

Cancello scorrevole

USCITA PASSO CARRAIO

INGRESSO PASSO CARRAIO

INGRESSO PEDONALE

Parcheggi per clienti

EDIFICIO A

area a parcheggio

Pavimentazione in cls

pesa

EDIFICIO A

A1 Conferimento (primo parcheggio = area per veicoli in ingresso)

EDIFICIO C

ALTRA PROPRIETÀ

Marciapiede

EDIFICIO C

Magazzino ricambi (area per deposito autoricambi usati)

Copertura piana in cls prefabbricato

Recinzione Vacia Modello "V" chiusa H. 210 cm. Passo 600 cm.

EDIFICIO D

P. 50x h. 300 x L. 200 cm. spazio d'uso e della penisilina P. 100x h. 300 x L. 200 cm.

C Ricambi usati (area per deposito autoricambi usati)

RICAMBI USATI E CERCHI AUTO SU SCAFFALI COPERTI E RIALZATI

B + E Trattamento (area per le operazioni messa in sicurezza e trattamento veicoli)

E Rifiuti pericolosi (area per lo stoccaggio dei rifiuti pericolosi derivanti dalle operazioni di messa in sicurezza piano terra e in quota su scaffali)

E stoccaggio rifiuti codice CER 160807 CATALIZZATORI ESAURITI in cassone raccolta rifiuti in alluminio 1mc chiuso su tutti i lati

Veicoli trattati (con parti riutilizzabili)

Ricambi usati (area per deposito autoricambi usati)

RICAMBI USATI E PNEUMATICI SU SCAFFALI COPERTI E RIALZATI

GPL

Recuperatore GPL

collegamento temporaneo per lavorazioni di bonifica serbatoi gas

Rifiuti recuperabili (vasca per motori e componenti metallifre da avviare al riutilizzo) F.3

Copertura in tegoloni in cls prefabbricato a doppia falda

Area coperta di bonifica serbatoi gas

EDIFICIO E

Confine di proprietà

EDIFICIO E

Rifiuti recuperabili (area per stoccaggio materiali e componenti da avviare al riutilizzo) F.2

PNEUMATICI FUORI USO IN CONTAINER SU PEDANA COPERTO

Conferimento (primo parcheggio = area per veicoli in ingresso) A2

LA DIVISIONE DELLE AREE DEDICATE AI VEICOLI DESTINATI A ROTTAMAZIONE E I VEICOLI DESTINATI A RICICLO VERRÀ INDICATA A TERRA CON UNA SEGNALETICA A PAVIMENTO E/O CARTELLI DEDICATI

Rottamazione (area per deposito veicoli rifiniti volumetricamente in parchi) D. 2

Rottamazione (area per le operazioni di riduzione volumetrica)

Copertura in tegoloni in cls prefabbricato a falda

Rifiuti recuperati (area per lo stoccaggio materiali e componenti da avviare al riutilizzo) F.1

Palo luce

stoccaggio rifiuti codice CER 160801 CATALIZZATORI ESAURITI in cassone raccolta rifiuti in alluminio 1mc chiuso su tutti i lati

area a parcheggio

Pavimentazione in cls

Pavimentazione in cls

Pavimentazione in cls

Tubi di sfiato cisterne interrate

CONFINE DI PROPRIETÀ

PIANTA PIANO PRIMO

PIANTA PIANO SECONDO

MAGAZZINO RICAMBI (area per il deposito degli autoricambi usati)

BONIFICA E TRATTAMENTO (area per le operazioni di messa in sicurezza e trattamento veicoli)

RIFIUTI PERICOLOSI (area per lo stoccaggio dei rifiuti pericolosi derivanti dalle operazioni di messa in sicurezza)

CONTENITORI PER BATTERIE ESAUSTE (derivanti da bonifica)

ROTTAMAZIONE (area per le operazioni di riduzione volumetrica)

RIFIUTI RECUPERABILI (area per lo stoccaggio dei materiali e componenti da avviare al riutilizzo)










MAGAZZINO RICAMBI (area per il deposito degli autoricambi usati)

PIANTA PIANO TERRA

RIFIUTI PERICOLOSI (area per lo stoccaggio dei rifiuti pericolosi derivanti dalle operazioni di messa in sicurezza)

stoccaggio rifiuti codice CER 160807 CATALIZZATORI ESAURITI in cassone raccolta rifiuti in alluminio 1mc chiuso su tutti i lati

stoccaggio rifiuti codice CER 160801 CATALIZZATORI ESAURITI in cassone raccolta rifiuti in alluminio 1mc chiuso su tutti i lati

PARTICOLAREMAGAZZINO RICAMBI - EDIFICIO C / EDIFICIO D
(area per deposito autoricambi usati)

0m 10 20 30 40 50

PIANTA PIANO PRIMO

PIANTA PIANO TERRA

PARTICOLARE CORPO UFFICI - EDIFICIO A


LEGENDA			
1	AREA A VERDE	A	Conferimento (primo parcheggio = area per veicoli in ingresso)
2	AREA PER PASSEGGIO INTERNO	B	Trattamento (area per le operazioni messa in sicurezza e trattamento veicoli)
3	SPAZIO PER MOVIMENTAZIONE INTERNE	C	Ricambi (area per deposito autoricambi usati)
4	AREA PER UFFICI, SERVIZI ED ACCESSORI	D.1	Rottamazione (area per le operazioni di riduzione volumetrica)
5	AREA TRANSITO VEICOLI LEGGE 495	D.2	Rottamazione (area per le operazioni di riduzione volumetrica)
		E	Rifiuti pericolosi (area per lo stoccaggio dei rifiuti pericolosi derivanti dalle operazioni di messa in sicurezza)
		F	Rifiuti recuperabili (area per lo stoccaggio dei materiali e componenti da avviare al riutilizzo)
		G	Veicoli trattati (parcheggio regolamentato - deposito veicoli post-trattamento)

SUPERFICE UTILE IMPIANTO: 9994 mq

Inquadramento - scala 1:2000

Progettisti

Cesarano Ciro s.r.l.
Via Fogazzaro 18 - 20092 Cinisello Balsamo - MB


Committente: Cesarano Ciro s.r.l.
Via Fogazzaro 18 - 20092 Cinisello Balsamo - MB

Data: agg. settembre 2020

Titolo elaborato: Planimetria generale insediamento
centro demolizioni
Via Fogazzaro 18 - 20092 Cinisello Balsamo - MB

Scala: 1:100

Fase attuativa: Planimetria stabilimento aggiornamento layout

Tavola: 02

NON SONO PREVISTI APPARECCHI ANTINCENDIO, SANITARI E QUITE INFISSORI DEL PIANO STRADALE.
IL PROGETTO PREVEDE L'UTIZZO DELLE ATTREZZATURE E DEI MEZZI NECESSARI ALLA PROTEZIONE DEL FABBRICATO DALLA EVENTUALE UMIDITÀ ED INFILTRAZIONI DI ACQUA DEL TERRENO, IN CONFORMITÀ A QUANTO PREVISTO DALLA NORMATIVA VIGENTE

Copyright - Tutti i diritti riservati - Il presente elaborato non può essere copiato, riprodotto o comunicato a terzi senza autorizzazione dei titolari

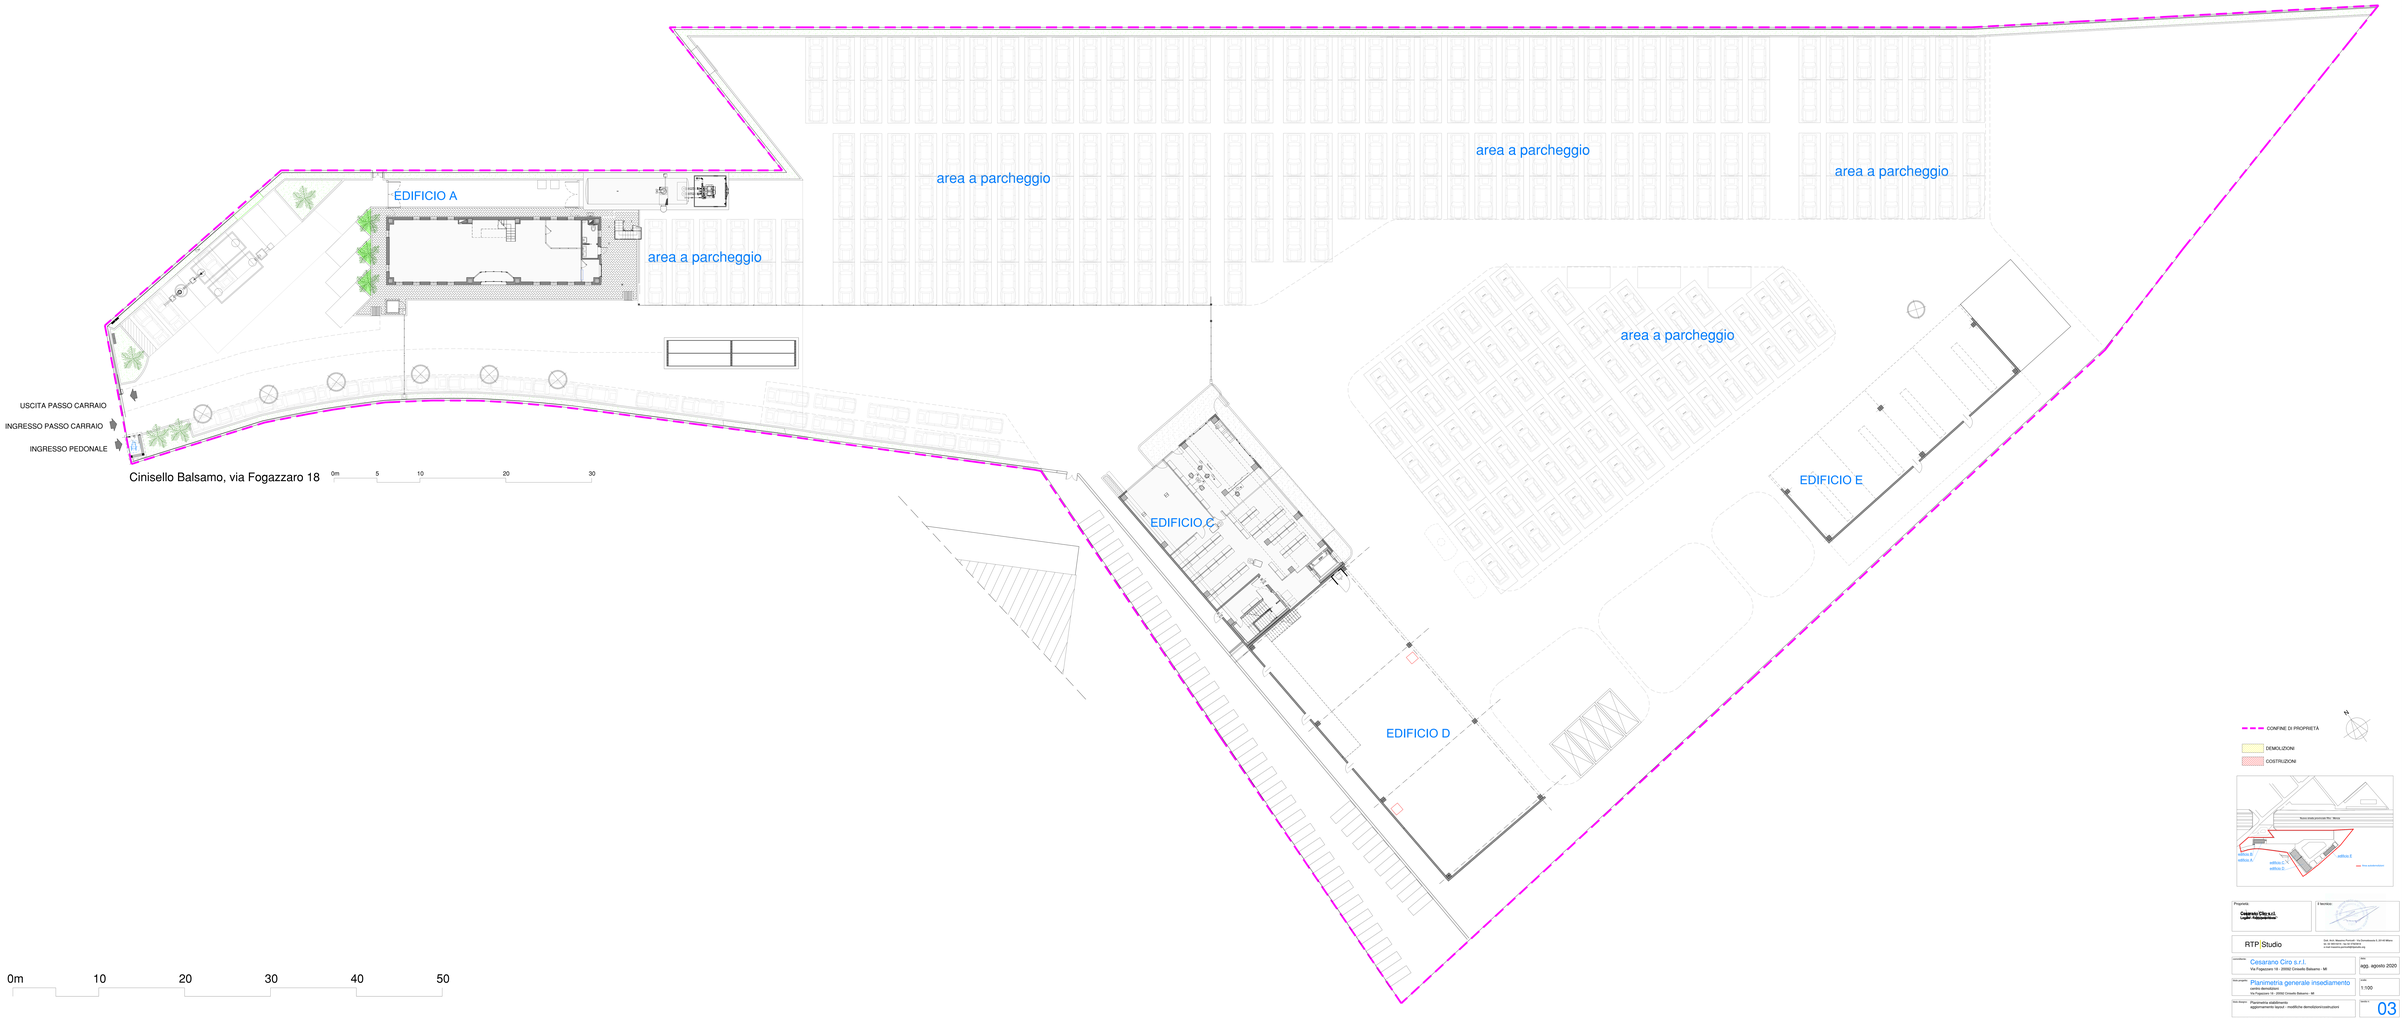

Proprietà
Cesarano Ciro s.r.l.
Legale Rappresentante

Il tecnico

RTP Studio
Dott. Arch. Massimo Ferrarotti - Via Bonvesin de la Riva, 9 - 20141 Milano

Committente: Cesarano Ciro s.r.l.
Via Fogazzaro 18 - 20066 Cinisello Balsamo - MI

Data: agg. agosto 2020

Titolo elaborato: Planimetria generale insediamento
centro demolizione
Via Fogazzaro 18 - 20066 Cinisello Balsamo - MI

Scala: 1:100

Codice elaborato: Planimetria stabilimento
aggiornamento layout - modifiche demolizioni/costruzioni

Tavola: 03

Il presente documento non può essere copiato o riprodotto, neanche parzialmente, senza autorizzazione scritta dello stesso.