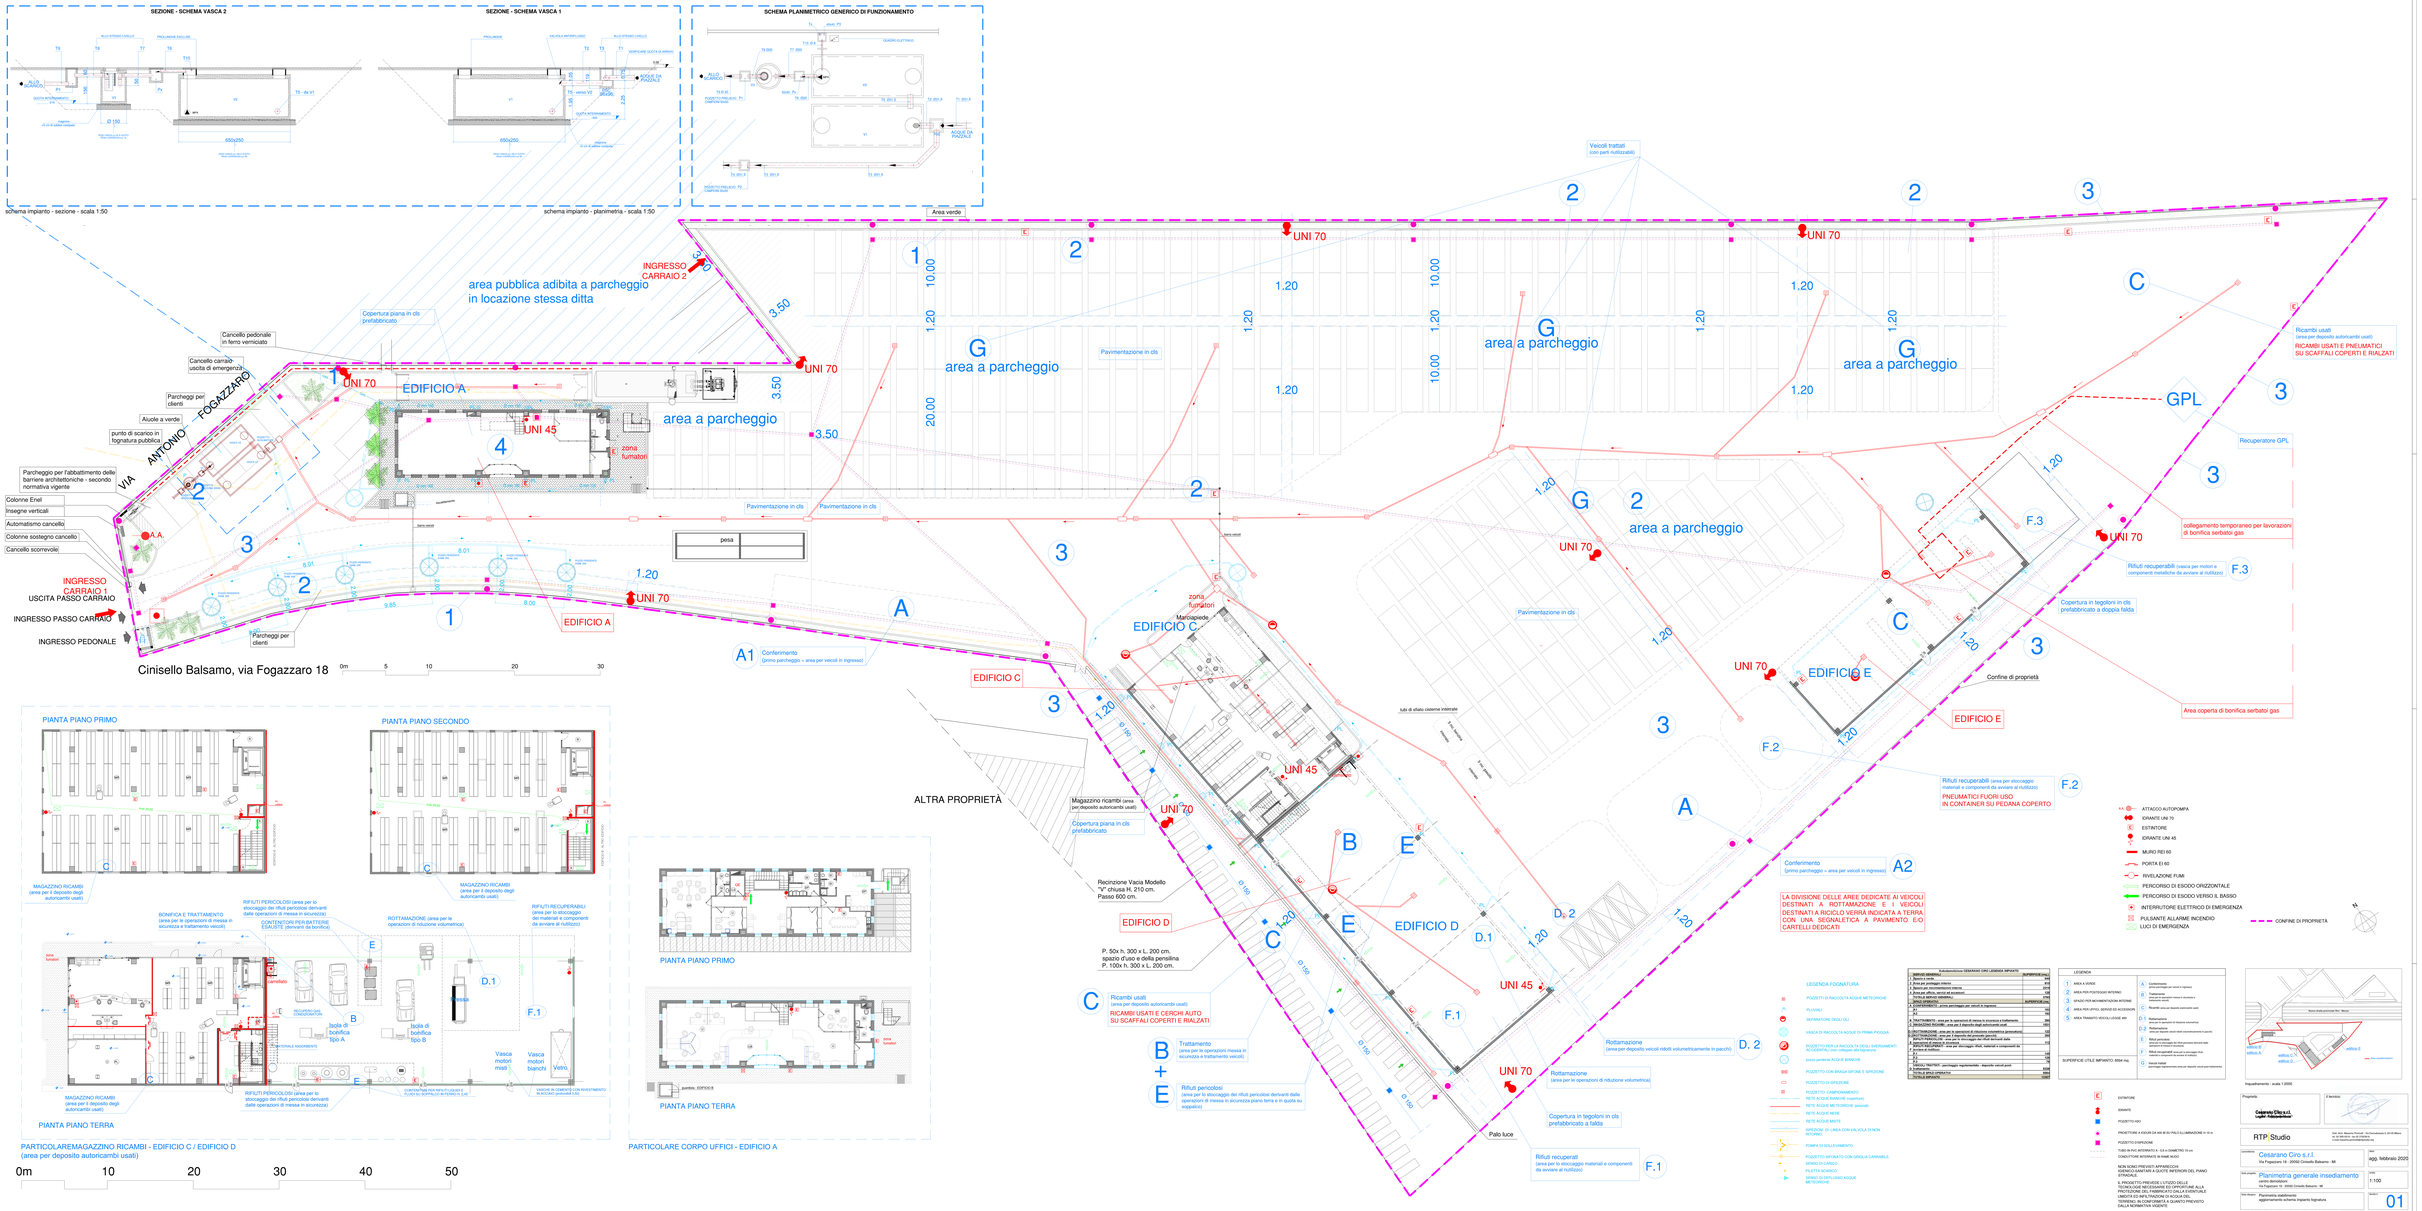
SEZIONE - SCHEMA VASCA 2
SEZIONE - SCHEMA VASCA 1
SCHEMA PLANIMETRICO GENERICO DI FUNZIONAMENTO
schema impianto - sezione - scala 1:50
schema impianto - planimetria - scala 1:50
area pubblica adibita a parcheggio in locazione stessa ditta
INGRESSO CARRAIO 2
Copertura piana in cls prefabbricato
Cancello pedonale in ferro verniciato
Cancello carraio uscita di emergenza
Parcheggi per clienti
Aiuole a verde
punto di scarico in fognatura pubblica
VIA ANTONIO FOGAZZARO
Parcheggio per l'abbattimento delle barriere architettoniche - secondo normativa vigente
Colonne Enel
Insegne verticali
Automatismo cancello
Colonne sostegno cancello
Cancello scorrevole
INGRESSO CARRAIO 1
USCITA PASSO CARRAIO
INGRESSO PASSO CARRAIO
INGRESSO PEDONALE
Cinisello Balsamo, via Fogazzaro 18
EDIFICIO A
area a parcheggio
zona fumatori
Pavimentazione in cls
pesa
Area verde
Veicoli trattati (con parti riutilizzabili)
Ricambi usati (area per deposito autoricambi usati)
RICAMBI USATI E PNEUMATICI SU SCAFFALI COPERTI E RIALZATI
GPL
Recuperatore GPL
collegamento temporaneo per lavorazioni di bonifica serbatoi gas
Rifiuti recuperabili (cassa per motori e componenti metallifre da avviare al riutilizzo)
Copertura in tegoloni in cls prefabbricato a doppia falda
Area coperta di bonifica serbatoi gas
Confine di proprietà
EDIFICIO E
EDIFICIO C
EDIFICIO D
ALTRA PROPRIETÀ
Magazzino ricambi (area per deposito autoricambi usati)
Copertura piana in cls prefabbricato
Recinzione Vacia Modello "V" chiusa H. 210 cm. Passo 600 cm.
P. 50x h. 300 x L. 200 cm. spazio d'uso e della pensilina P. 100x h. 300 x L. 200 cm.
Ricambi usati (area per deposito autoricambi usati)
RICAMBI USATI E CERCHI AUTO SU SCAFFALI COPERTI E RIALZATI
Trattamento (area per le operazioni messa in sicurezza e trattamento veicoli)
Rifiuti pericolosi (area per lo stoccaggio dei rifiuti pericolosi derivanti dalle operazioni di messa in sicurezza piano terra e in quota su sopraelevo)
Conferimento (primo parcheggio - area per veicoli in ingresso)
Rottamazione (area per deposito veicoli ridotti volumetricamente in pacchi)
Rottamazione (area per le operazioni di rottazione volumetrica)
Copertura in tegoloni in cls prefabbricato a falda
Rifiuti recuperati (area per lo stoccaggio materiali e componenti da avviare al riutilizzo)
Palo luce
LA DIVISIONE DELLE AREE DEDICATE AI VEICOLI DESTINATI A ROTTAMAZIONE E I VEICOLI DESTINATI A RICICLO VERRÀ INDICATA A TERRA CON UNA SEGNALETICA A PAVIMENTO E/O CARTELLI DEDICATI
PNEUMATICI FUORI USO IN CONTAINER SU PEDANA COPERTO
PIANTA PIANO PRIMO
PIANTA PIANO SECONDO
PIANTA PIANO TERRA
MAGAZZINO RICAMBI (area per il deposito degli autoricambi usati)
BONIFICA E TRATTAMENTO (area per le operazioni di messa in sicurezza e trattamento veicoli)
RIFIUTI PERICOLOSI (area per lo stoccaggio dei rifiuti pericolosi derivanti dalle operazioni di messa in sicurezza)
CONTENITORI PER BATTERIE ESAUSTE (derivanti da bonifica)
ROTTAMAZIONE (area per le operazioni di rottazione volumetrica)
RIFIUTI RECUPERABILI (area per lo stoccaggio dei materiali e componenti da avviare al riutilizzo)
Isola di bonifica tipo A
Isola di bonifica tipo B
Vasca motori misti
Vasca motori bianchi
Vetro
PARTICOLAREMAGAZZINO RICAMBI - EDIFICIO C / EDIFICIO D (area per deposito autoricambi usati)
PARTICOLARE CORPO UFFICI - EDIFICIO A
LEGENDA FOGNATURA
LEGENDA
SUPERFICIE UTILE IMPIANTO: 6564 mq.
Cesarano Ciro s.r.l.
Via Fagazzaro 18 - 20092 Cinisello Balsamo - MI
RTP Studio
Planimetria generale insediamento
Cinisello Balsamo - MI
Via Fagazzaro 18 - 20092 Cinisello Balsamo - MI
Planimetria stabilimento aggiornamento schema impianto fognatura
Cesarano Ciro s.r.l.
Legale - Rappresentante
Progettista
Collaboratore
Data: febbraio 2020
Scala: 1:100
Tavola n°: 01

Cinisello Balsamo, via Fogazzaro 18

0m 5 10 20 30

area pubblica adibita a parcheggio
in locazione stessa ditta

Copertura piana in cls prefabbricato

Cancello pedonale in ferro verniciato

Cancello carraio uscita di emergenza

Parcheggi per clienti

Aiuole a verde

punto di scarico in fognatura pubblica

VIA ANTONIO FOGAZZARO

Parcheggio per l'abbattimento delle barriere architettoniche - secondo normativa vigente

Colonne Enel

Insegne verticali

Automatismo cancello

Colonne sostegno cancello

Cancello scorrevole

USCITA PASSO CARRAIO

INGRESSO PASSO CARRAIO

INGRESSO PEDONALE

Parcheggi per clienti

EDIFICIO A

area a parcheggio

Area verde

Pavimentazione in cls

area a parcheggio

Veicoli trattati
(con parti riutilizzabili)

area a parcheggio

area a parcheggio

Pavimentazione in cls

Pavimentazione in cls

Pavimentazione in cls

pesa

barra mobil

barra mobil

EDIFICIO A

A1 Conferimento
(primo parcheggio - area per veicoli in ingresso)

EDIFICIO C

Marciapiede

EDIFICIO C

ALTRA PROPRIETÀ

Magazzino ricambi (area per deposito autoricambi usati)

Copertura piana in cls prefabbricato

Recinzione Vacia Modello "V" chiusa H. 210 cm. Passo 600 cm.

EDIFICIO D

P. 50x h. 300 x L. 200 cm. spazio d'uso e della pensilina P. 100x h. 300 x L. 200 cm.

C Ricambi usati
(area per deposito autoricambi usati)
RICAMBI USATI E CERCHI AUTO SU SCAFFALI COPERTI E RIALZATI

B + E
B Trattamento
(area per le operazioni messa in sicurezza e trattamento veicoli)
E Rifiuti pericolosi
(area per lo stoccaggio dei rifiuti pericolosi derivanti dalle operazioni di messa in sicurezza piano terra e in quota su sopalzato)

Tubi di sfiato cisterne interrate

EDIFICIO D

D. 2

D.1

F.1

Palo luce

Rottamazione
(area per deposito veicoli ridotti volumetricamente in pacchi)

D. 2

Rottamazione
(area per le operazioni di rottazione volumetrica)

Copertura in tegoloni in cls prefabbricato a falda

Rifiuti recuperati
(area per lo stoccaggio materiali e componenti da avviare al riutilizzo)

F.1

Veicoli trattati
(con parti riutilizzabili)

Ricambi usati
(area per deposito autoricambi usati)
RICAMBI USATI E PNEUMATICI SU SCAFFALI COPERTI E RIALZATI

GPL

Recuperatore GPL

collegamento temporaneo per lavorazioni di bonifica serbatoi gas

Rifiuti recuperabili (cassa per motori e componenti metallifre da avviare al riutilizzo)

F.3

Copertura in tegoloni in cls prefabbricato a doppia falda

Area coperta di bonifica serbatoi gas

EDIFICIO E

Confine di proprietà

EDIFICIO E

F.2

Rifiuti recuperabili (area per stoccaggio materiali e componenti da avviare al riutilizzo)

F.2

PNEUMATICI FUORI USO
IN CONTAINER SU PEDANA COPERTO

Conferimento
(primo parcheggio - area per veicoli in ingresso)

A2

LA DIVISIONE DELLE AREE DEDICATE AI VEICOLI DESTINATI A ROTTAMAZIONE E I VEICOLI DESTINATI A RICICLO VERRÀ INDICATA A TERRA CON UNA SEGNALETICA A PAVIMENTO E/O CARTELLI DEDICATI

CONFINE DI PROPRIETÀ

N

PIANTA PIANO PRIMO

PIANTA PIANO SECONDO

MAGAZZINO RICAMBI (area per il deposito degli autoricambi usati)

BONIFICA E TRATTAMENTO (area per le operazioni di messa in sicurezza e trattamento veicoli)

RIFIUTI PERICOLOSI (area per lo stoccaggio dei rifiuti pericolosi derivanti dalle operazioni di messa in sicurezza)

CONTENITORI PER BATTERIE ESAUSTE (derivanti da bonifica)

ROTTAMAZIONE (area per le operazioni di rottazione volumetrica)

RIFIUTI RECUPERABILI (area per lo stoccaggio dei materiali e componenti da avviare al riutilizzo)

Isola di bonifica tipo A

Isola di bonifica tipo B

Vasca motori misti

Vasca motori bianchi

Vetro

MATERIALE ASCIUGANTE

CONTENITORE PER RIFIUTI LIQUIDI E FLUIDI DA DISPALLETTARE IN FUSTI (1,5M)

SAGOMA DI CORRETTA PAVIMENTAZIONE IN ACCIAIO (profondità 1,5M)

MAGAZZINO RICAMBI (area per il deposito degli autoricambi usati)

RIFIUTI PERICOLOSI (area per lo stoccaggio dei rifiuti pericolosi derivanti dalle operazioni di messa in sicurezza)

PIANTA PIANO TERRA

PARTICOLAREMAGAZZINO RICAMBI - EDIFICIO C / EDIFICIO D
(area per deposito autoricambi usati)

0m 10 20 30 40 50

PIANTA PIANO PRIMO

PIANTA PIANO TERRA

PARTICOLARE CORPO UFFICI - EDIFICIO A

	SUPERFICI AREA	

	LEGENDA		
1	AREA A VERDE	A	Conferimento (area per veicoli in ingresso)
2	AREA PER PARCHEGGIO INTERNO	B	Trattamento (area per le operazioni di messa in sicurezza e trattamento veicoli)
3	SPAZIO PER MANOVRA/STAZIONE INTERNE	C	Ricambi (area per deposito autoricambi usati)
4	AREA PER UFFICI, SERVIZI ED ACCESSORI	D	Rottamazione (area per le operazioni di rottazione volumetrica)
5	AREA TRANSITO VEICOLI LEGGERI 4W	D.1	Rottamazione (area per le operazioni di rottazione volumetrica)
		D.2	Rottamazione (area per deposito veicoli ridotti volumetricamente in pacchi)
	SUPERFICIE UTILE IMPIANTO: 8564 mq.	E	Rifiuti pericolosi (area per lo stoccaggio dei rifiuti pericolosi derivanti dalle operazioni di messa in sicurezza)
		F	Rifiuti recuperabili (area per lo stoccaggio dei materiali e componenti da avviare al riciclaggio)
		F.1	Rifiuti recuperati (area per lo stoccaggio materiali e componenti da avviare al riutilizzo)

Inquadramento - scala 1:2000

NON SONO PREVISTI APPARECCHI ELETTRICI SANITARI A QUOTE INFERIORI DEL PIANO STRADALE
IL PROGETTO PREVEDE L'UTIZZO DELLE MEMBRANE BITUMINOSE ADATTE ALLA PROTEZIONE DEL FABBRICATO DALLA EVENTUALE LIMITATA ED INFILTRAZIONE DI ACQUA DEL TERRENO IN CONTAMINATO A QUANTO PREVISTO DALLA NORMATIVA VIGENTE

Progettista: RTP Studio

Committente: Cesarano Ciro s.r.l.
Via Fagazzaro 18 - 20092 Cinisello Balsamo - MI

Data: agg. febbraio 2020

Titolo progetto: Planimetria generale insediamento
centro demolizioni
Via Fagazzaro 18 - 20092 Cinisello Balsamo - MI

Scala: 1:100

Titolo tavola: Planimetria stabilimento


QUESTO STUDIO NON POTRÀ ESSERE COPIATO, RIPRODOTTO O COMUNICATO A TERZI SENZA CONSENSO DELLA PROPRIETÀ

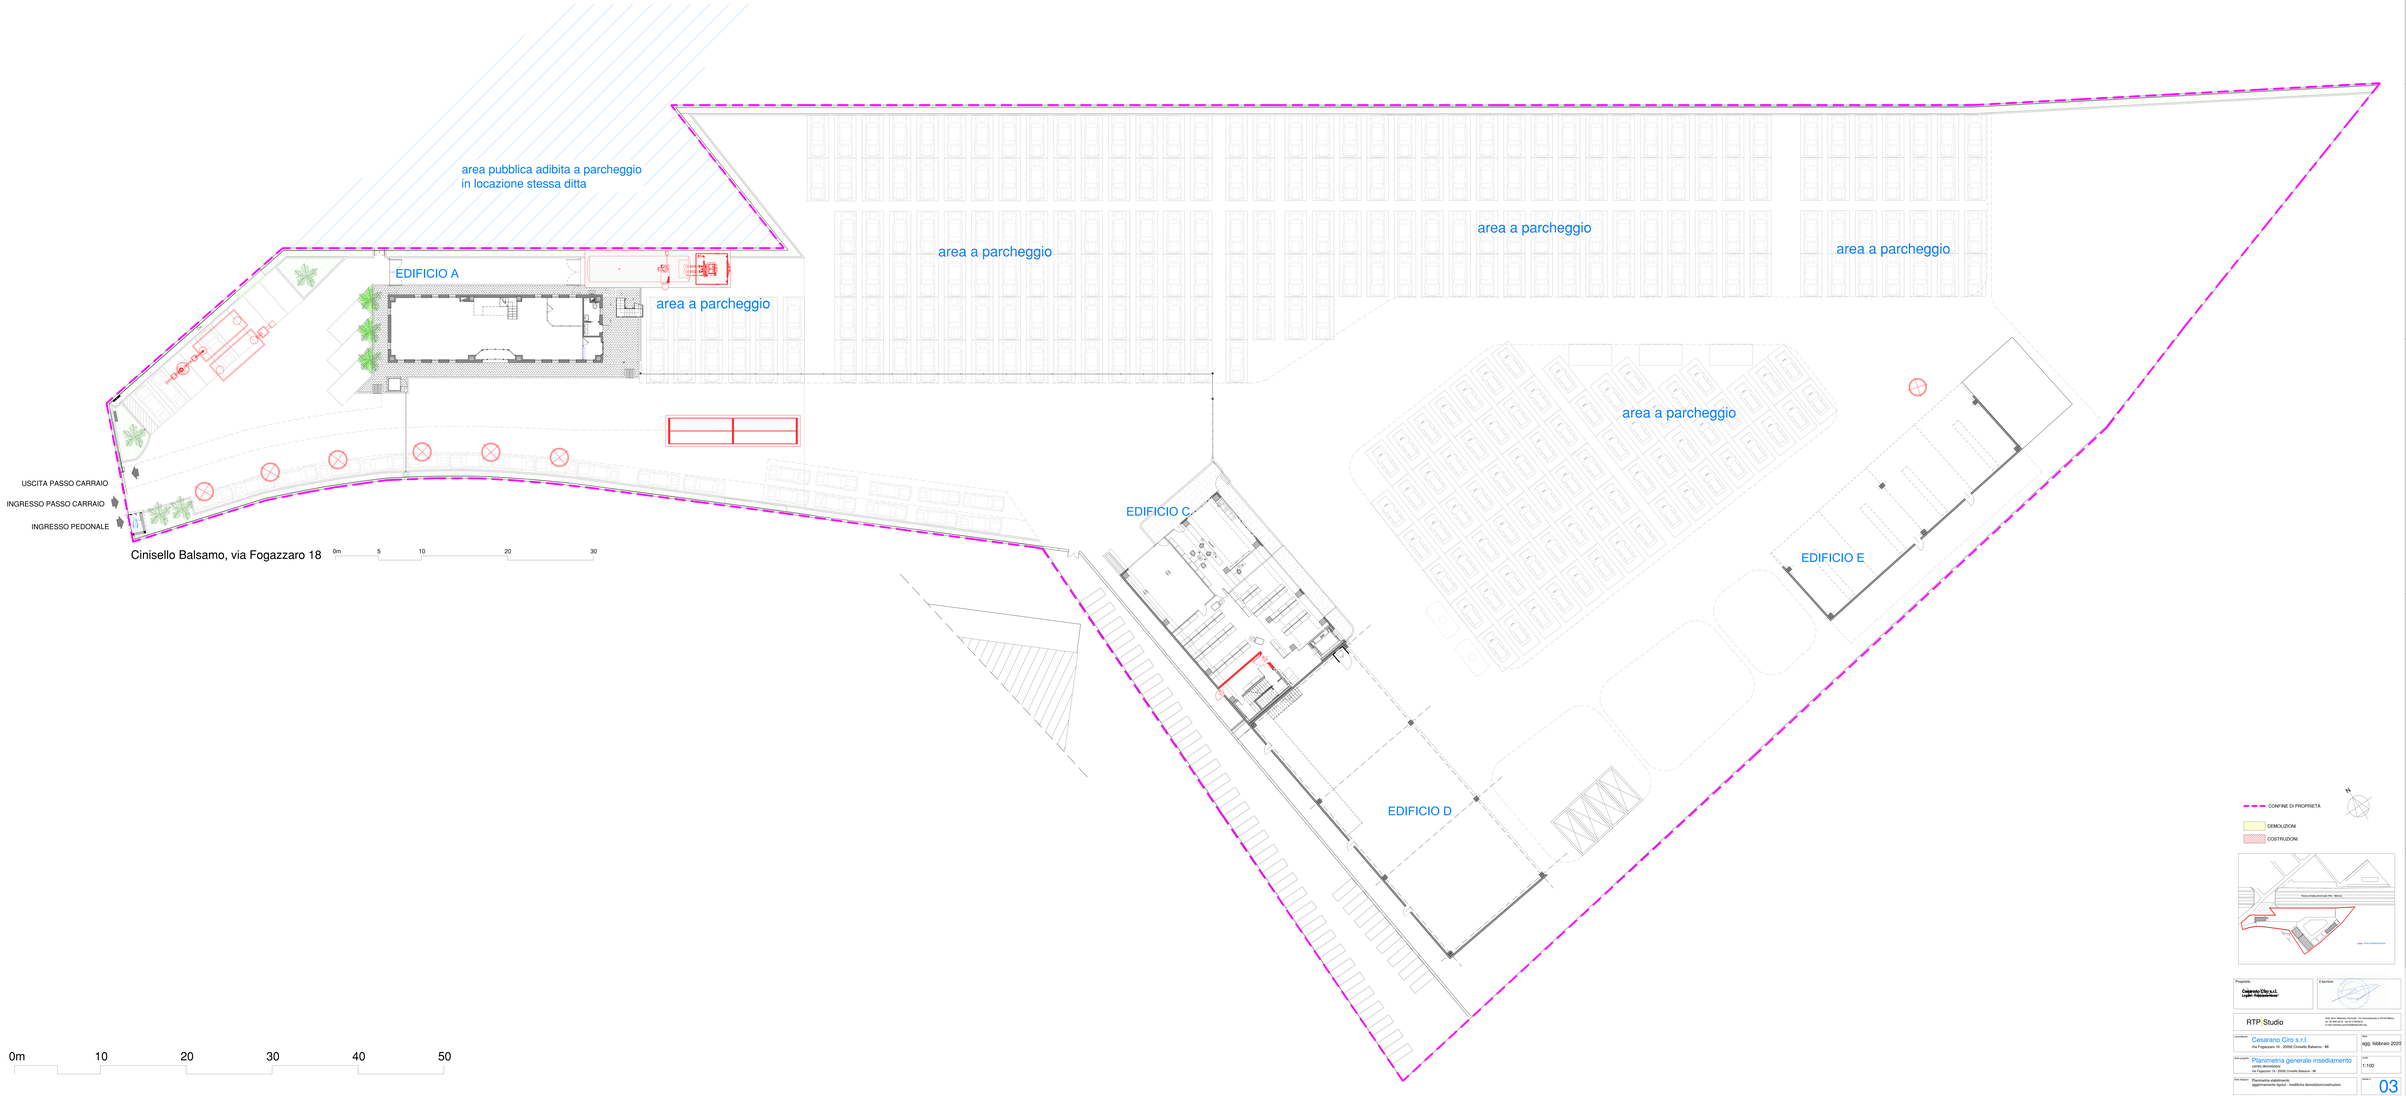
area pubblica adibita a parcheggio
in locazione stessa ditta
EDIFICIO A
area a parcheggio
area a parcheggio
area a parcheggio
area a parcheggio
area a parcheggio
EDIFICIO C
EDIFICIO D
EDIFICIO E
USCITA PASSO CARRAIO
INGRESSO PASSO CARRAIO
INGRESSO PEDONALE
Cinisello Balsamo, via Fogazzaro 18
0m 5 10 20 30
0m 10 20 30 40 50
N
CONFINE DI PROPRIETÀ
DEMOLIZIONI
COSTRUZIONI
Nuova Viabilità pubblica (Rif. Mod.1)
Area pubblica/pubblico
Proprietà:
Cesarano Ciro s.r.l.
Legale Rappresentante:
Il tecnico:
RTP Studio
Committente:
Cesarano Ciro s.r.l.
Via Fogazzaro 18 - 20092 Cinisello Balsamo - MI
data:
agosto febbraio 2020
Elab. grafica:
Planimetria generale insediamento
centro demolizione
Via Fogazzaro 18 - 20092 Cinisello Balsamo - MI
scala:
1:100
Elab. Rif.mod.:
Planimetria stabilimento
aggiornamento layout - modifiche demolizioni/costruzioni
tavola:
03
Il presente documento non può essere riprodotto o trasmesso a terzi senza il nostro consenso anche parziale.